




沉砂池平面图 1:25

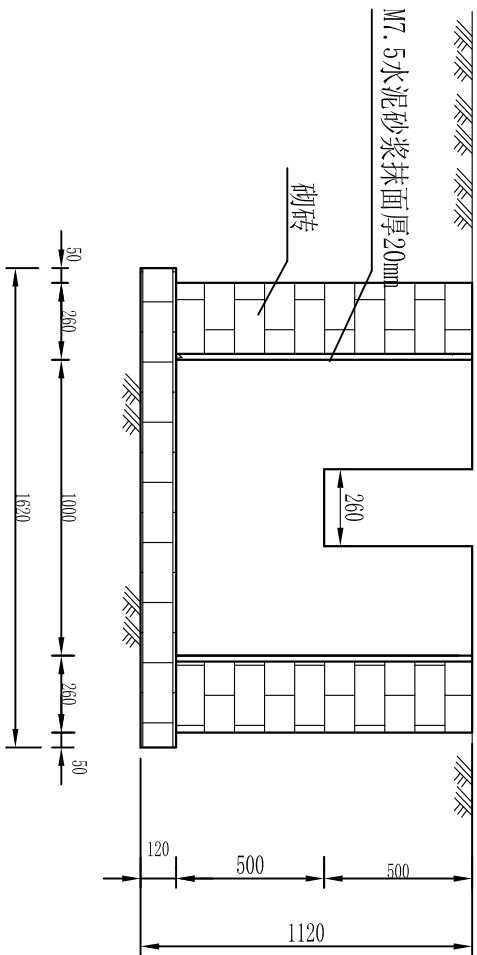

2-2剖面图 1:25

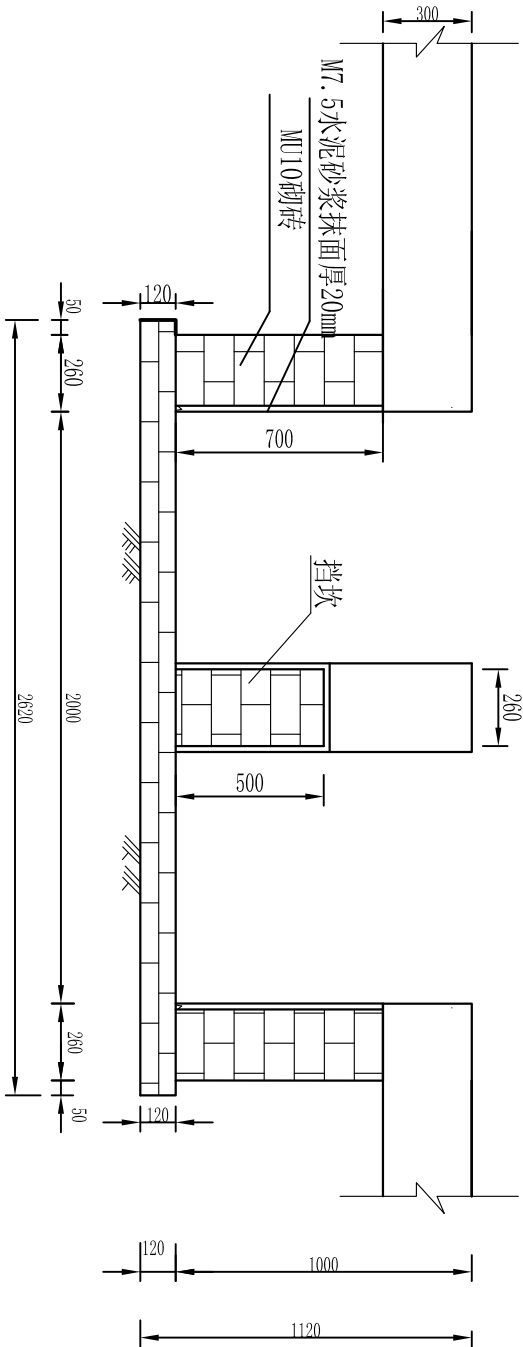

1-1剖面图 1:25

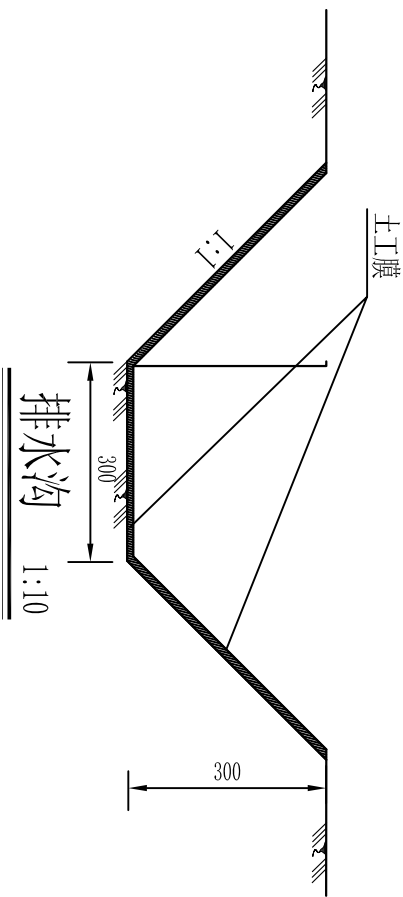

- 说明:
1. 本图尺寸单位以mm计;
 2. 未尽事宜按有关规定规范执行。

陕西科荣环保工程有限公司			
核定	刘胜奇	审核	可研阶段
审查	卜安全	审核	水保部分
校核	杜卿	设计	西安富士捷机动车智能检测装备生产线及测试项目
设计	李林珍	制图	李林珍
比例			沉砂池及排水沟典型设计图
		图号	附图9