



植草砖铺装平面大样图 1:10

- 说明:
- 1、图中尺寸以cm计;
 - 2、本项目植草砖铺装面积为5310.0m², 植草砖规格为40cm×40cm×8cm。

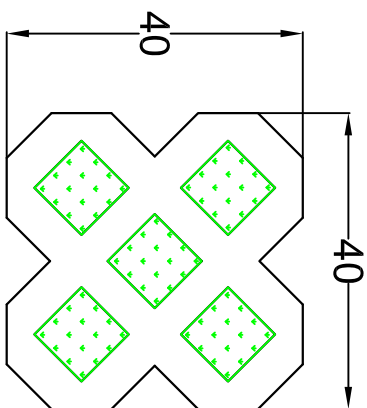

植草砖大样图 1:10

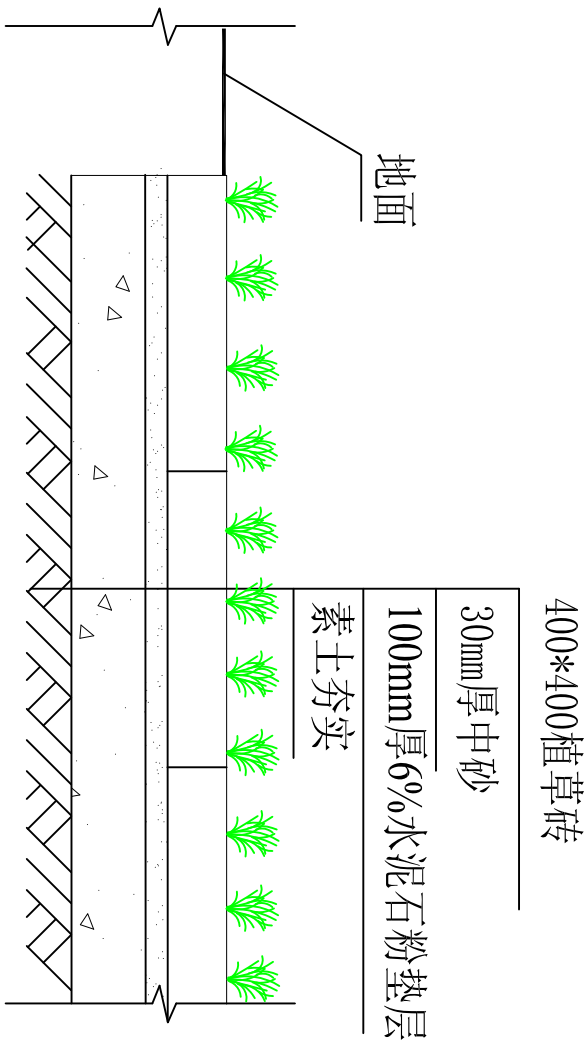

植草砖停车位结构图 1:10

陕西科荣环保工程有限公司					
核定	刘栓奇	刘栓奇	可研阶段	水土保持部分	西安富士捷机动车智能检测装备 生产线及测试项目
审查	卜安全	卜安全			
校核	杜卿	杜卿			
设计	李林珍	李林珍			
制图					
比例	1:10		植草砖铺装典型设计		
设计证号			日期	2022.05	
资质证号			图号	附图10	