


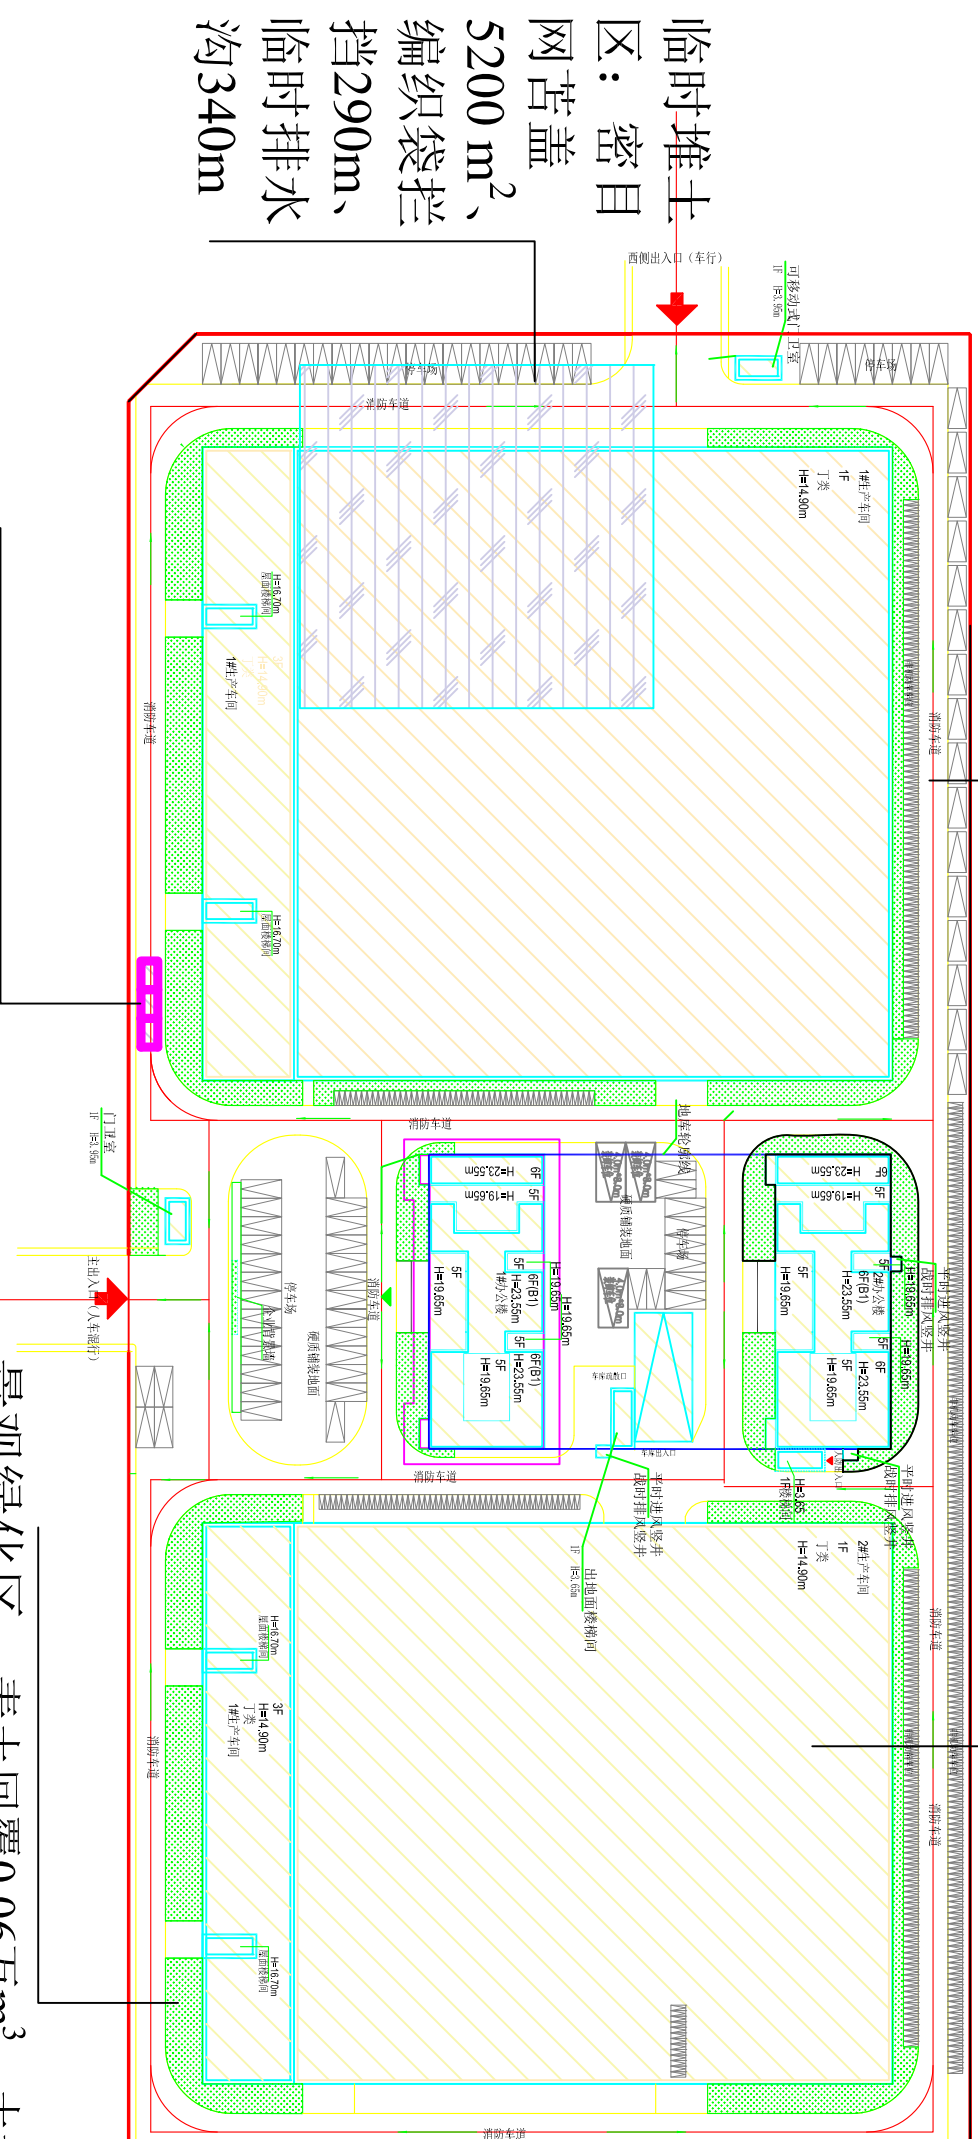


道路广场区；表土剥离 $0.08\text{hm}^2$ 、雨水管网 $720\text{m}$ 、雨水口46个、植草砖铺装 $1232\text{m}^2$ 、密目网苫盖 $7500\text{m}^2$ 、临时洒水65台时

网苫盖12800 m<sup>2</sup>、临时洒水86台时



施工生产生活区：洗车池1套、沉淀池1座、排水沟38m

景观绿化区：表土回覆0.06万m<sup>3</sup>、土地整治0.21 hm<sup>2</sup>、景观绿化0.21 hm<sup>2</sup>、密目网苫盖900 m<sup>2</sup>、临时洒水2台时

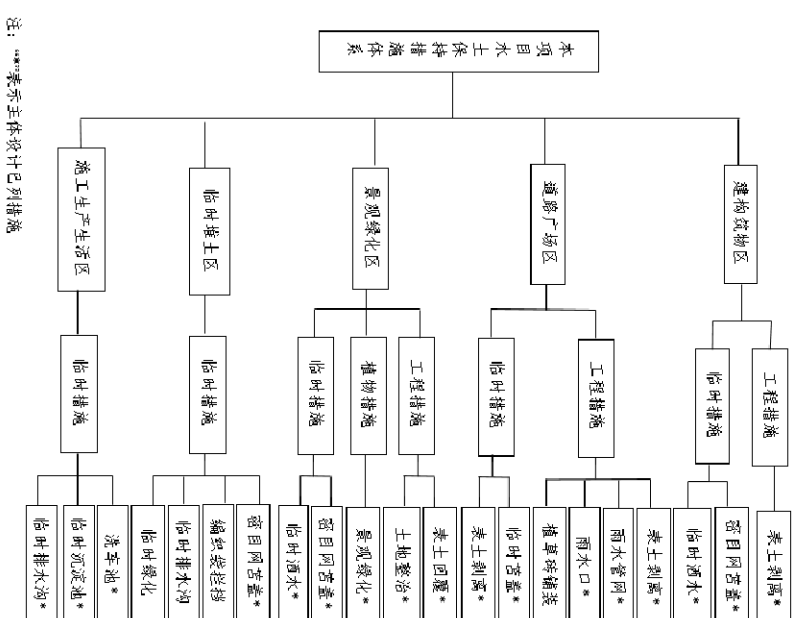[illegible]

陕西科荣环保工程有限公司				
核定	刘胜奇	刘胜奇	可研阶段	水土保持部分
审查	卜安全	卜安全		
校核	杜卿	杜卿		
设计	李林珍	李林珍		
制图				
比例	1:500		水土保持措施平面布置图	
设计证号			日期	2022.05
资质证书号			图号	附图7