




洗车台布局图

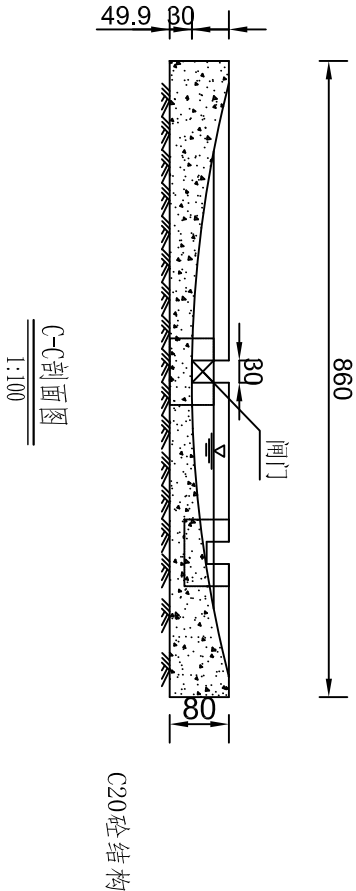

C-C剖面图  
1:100

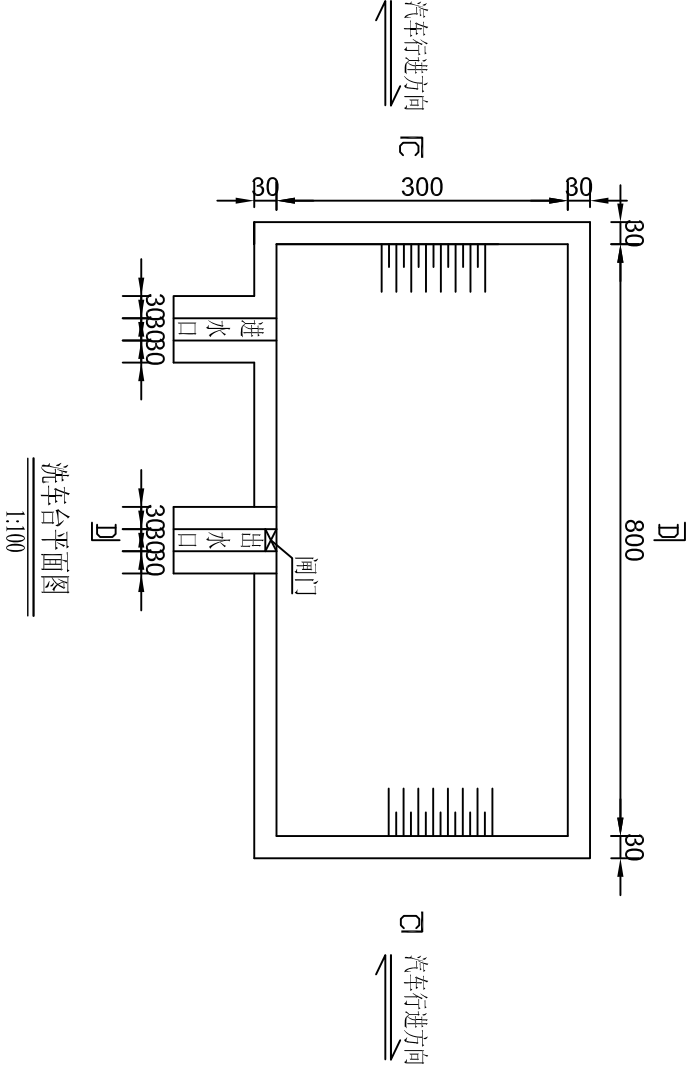

说明：  
1、图中尺寸单位以cm计。

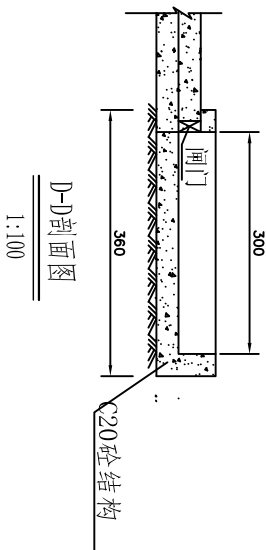

D-D剖面图  
1:100

陕西科荣环保工程有限公司					
核定	刘松奇	审核	可研阶段		
审查	卜安全	审核	水土保持部分		
设计	杜卿	设计	西安富士捷机动车智能检测装备		
制图	李林珍	制图	生产线及测试项目		
比例	1:100	比例	施工出入口洗车池典型设计图		
设计证号		日期	2022.05		
资质证号		图号	附图11		